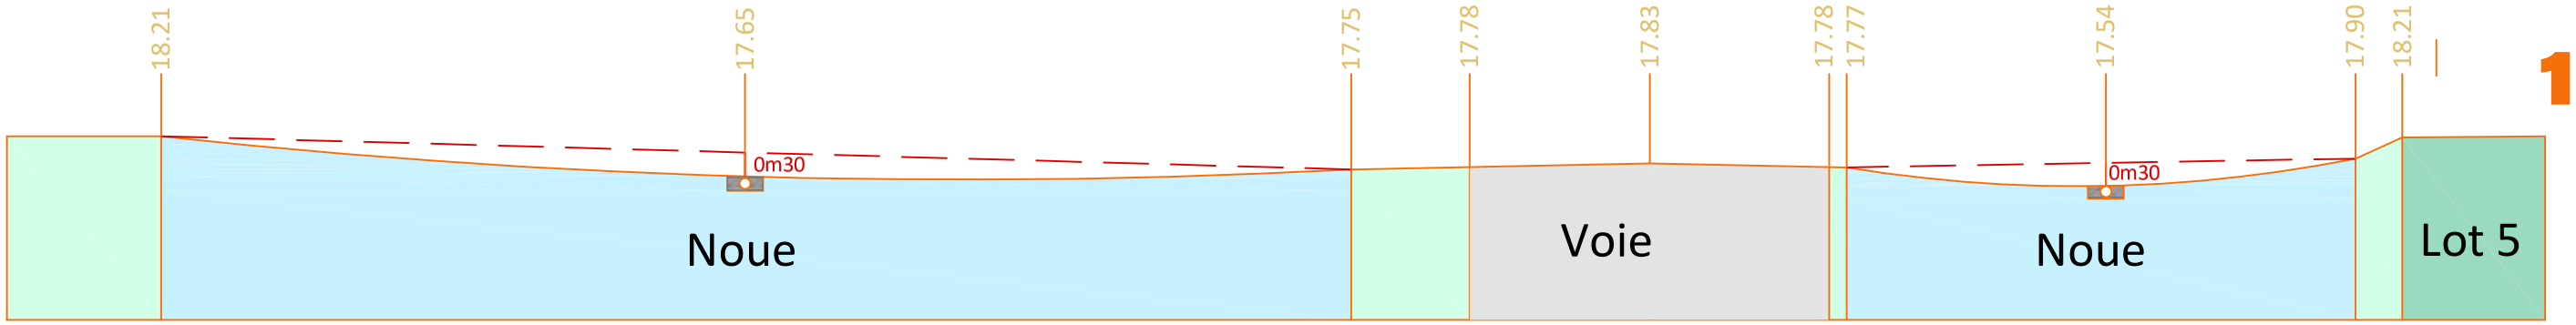

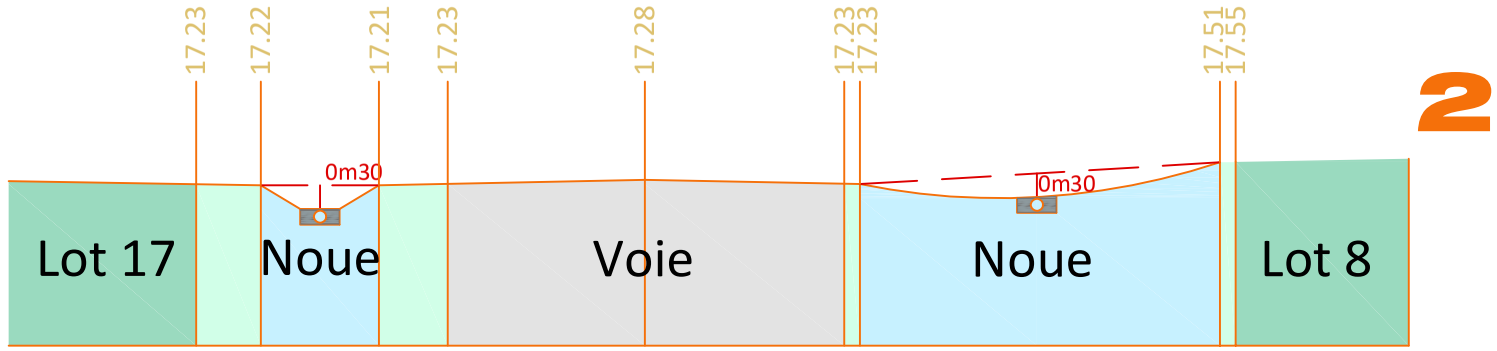

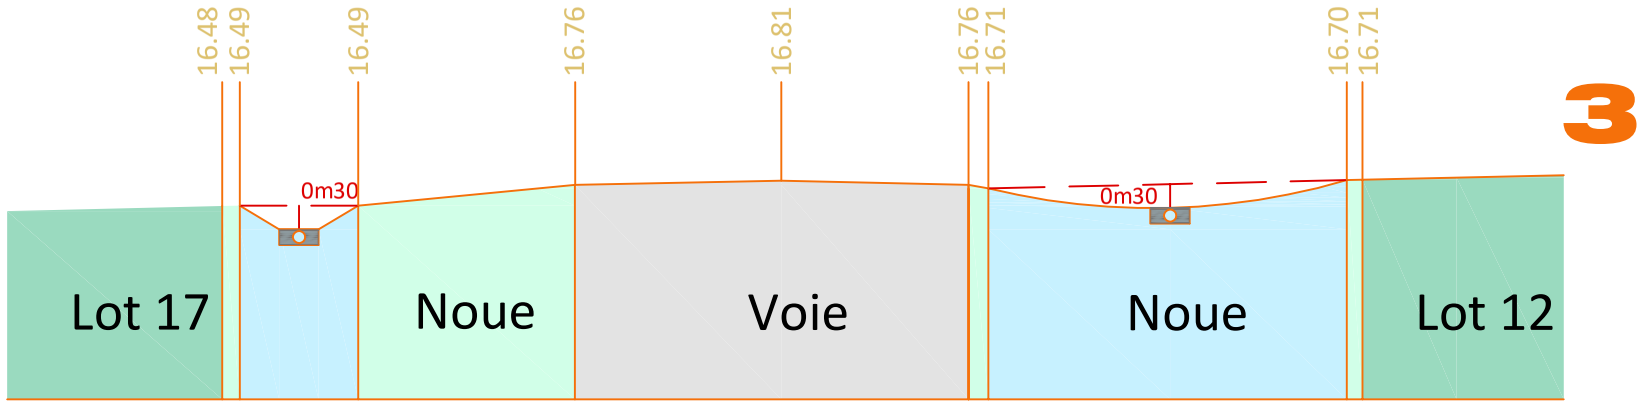

Commune de SEIGNOSSE

NATUR-L - Eco-quartier

PC2-2-3 - PLAN VRD - TRAITEMENT DES EAUX PLUVIALES - Coupes types

Echelle: 1/100

Réf DUNE: 23011

Date: 20 avril 2023

Maître d'ouvrage:
SNC NATUR'L
9 Chemin de Chingaletenea
64500 SAINT JEAN DE LUZ

Représentée par Fabien RIBOTTA

Maître d'oeuvre:
HUBERT ARCHITECTURE
49,bd de Lattre de Tassigny - BP 67 - 40990 Saint-Paul-lès-Dax
Tél: 05.58.74.41.16 - Fax: 05.58.74.53.61 - contact@hubert-architecture.com

B.E.T VRD:
S.A.R.L. DUNE
Géomètres Experts Foncier Associés
BUREAU DE SOUSTONS - 3 rue de Gascogne - 40140 - SOUSTONS
Tél: 05-58-41-51-41 - E-mail: soustons@dune40.com

Modification: