NOTA:
La position et le nombre des équipements portés au présent plan, sur chaque parcelle, ou sur les espaces communs du programme, leur dimensionnement n'ont qu'une valeur indicative et pourront être modifiés lors de l'exécution des réseaux pour des raisons techniques. Ils illustrent un principe de distribution.
Le réseau de distribution électrique en particulier est assuré par les services d'ENEDIS et du SYDEC qui en demeurent les maîtres d'ouvrage. Les caractéristiques de ce réseau pourront être modifiées lors de l'étude par ces services.
Ces éléments n'ont aucune valeur contractuelle et n'obligent en rien ni l'auteur du projet, ni le maître d'ouvrage à l'égard des tiers.

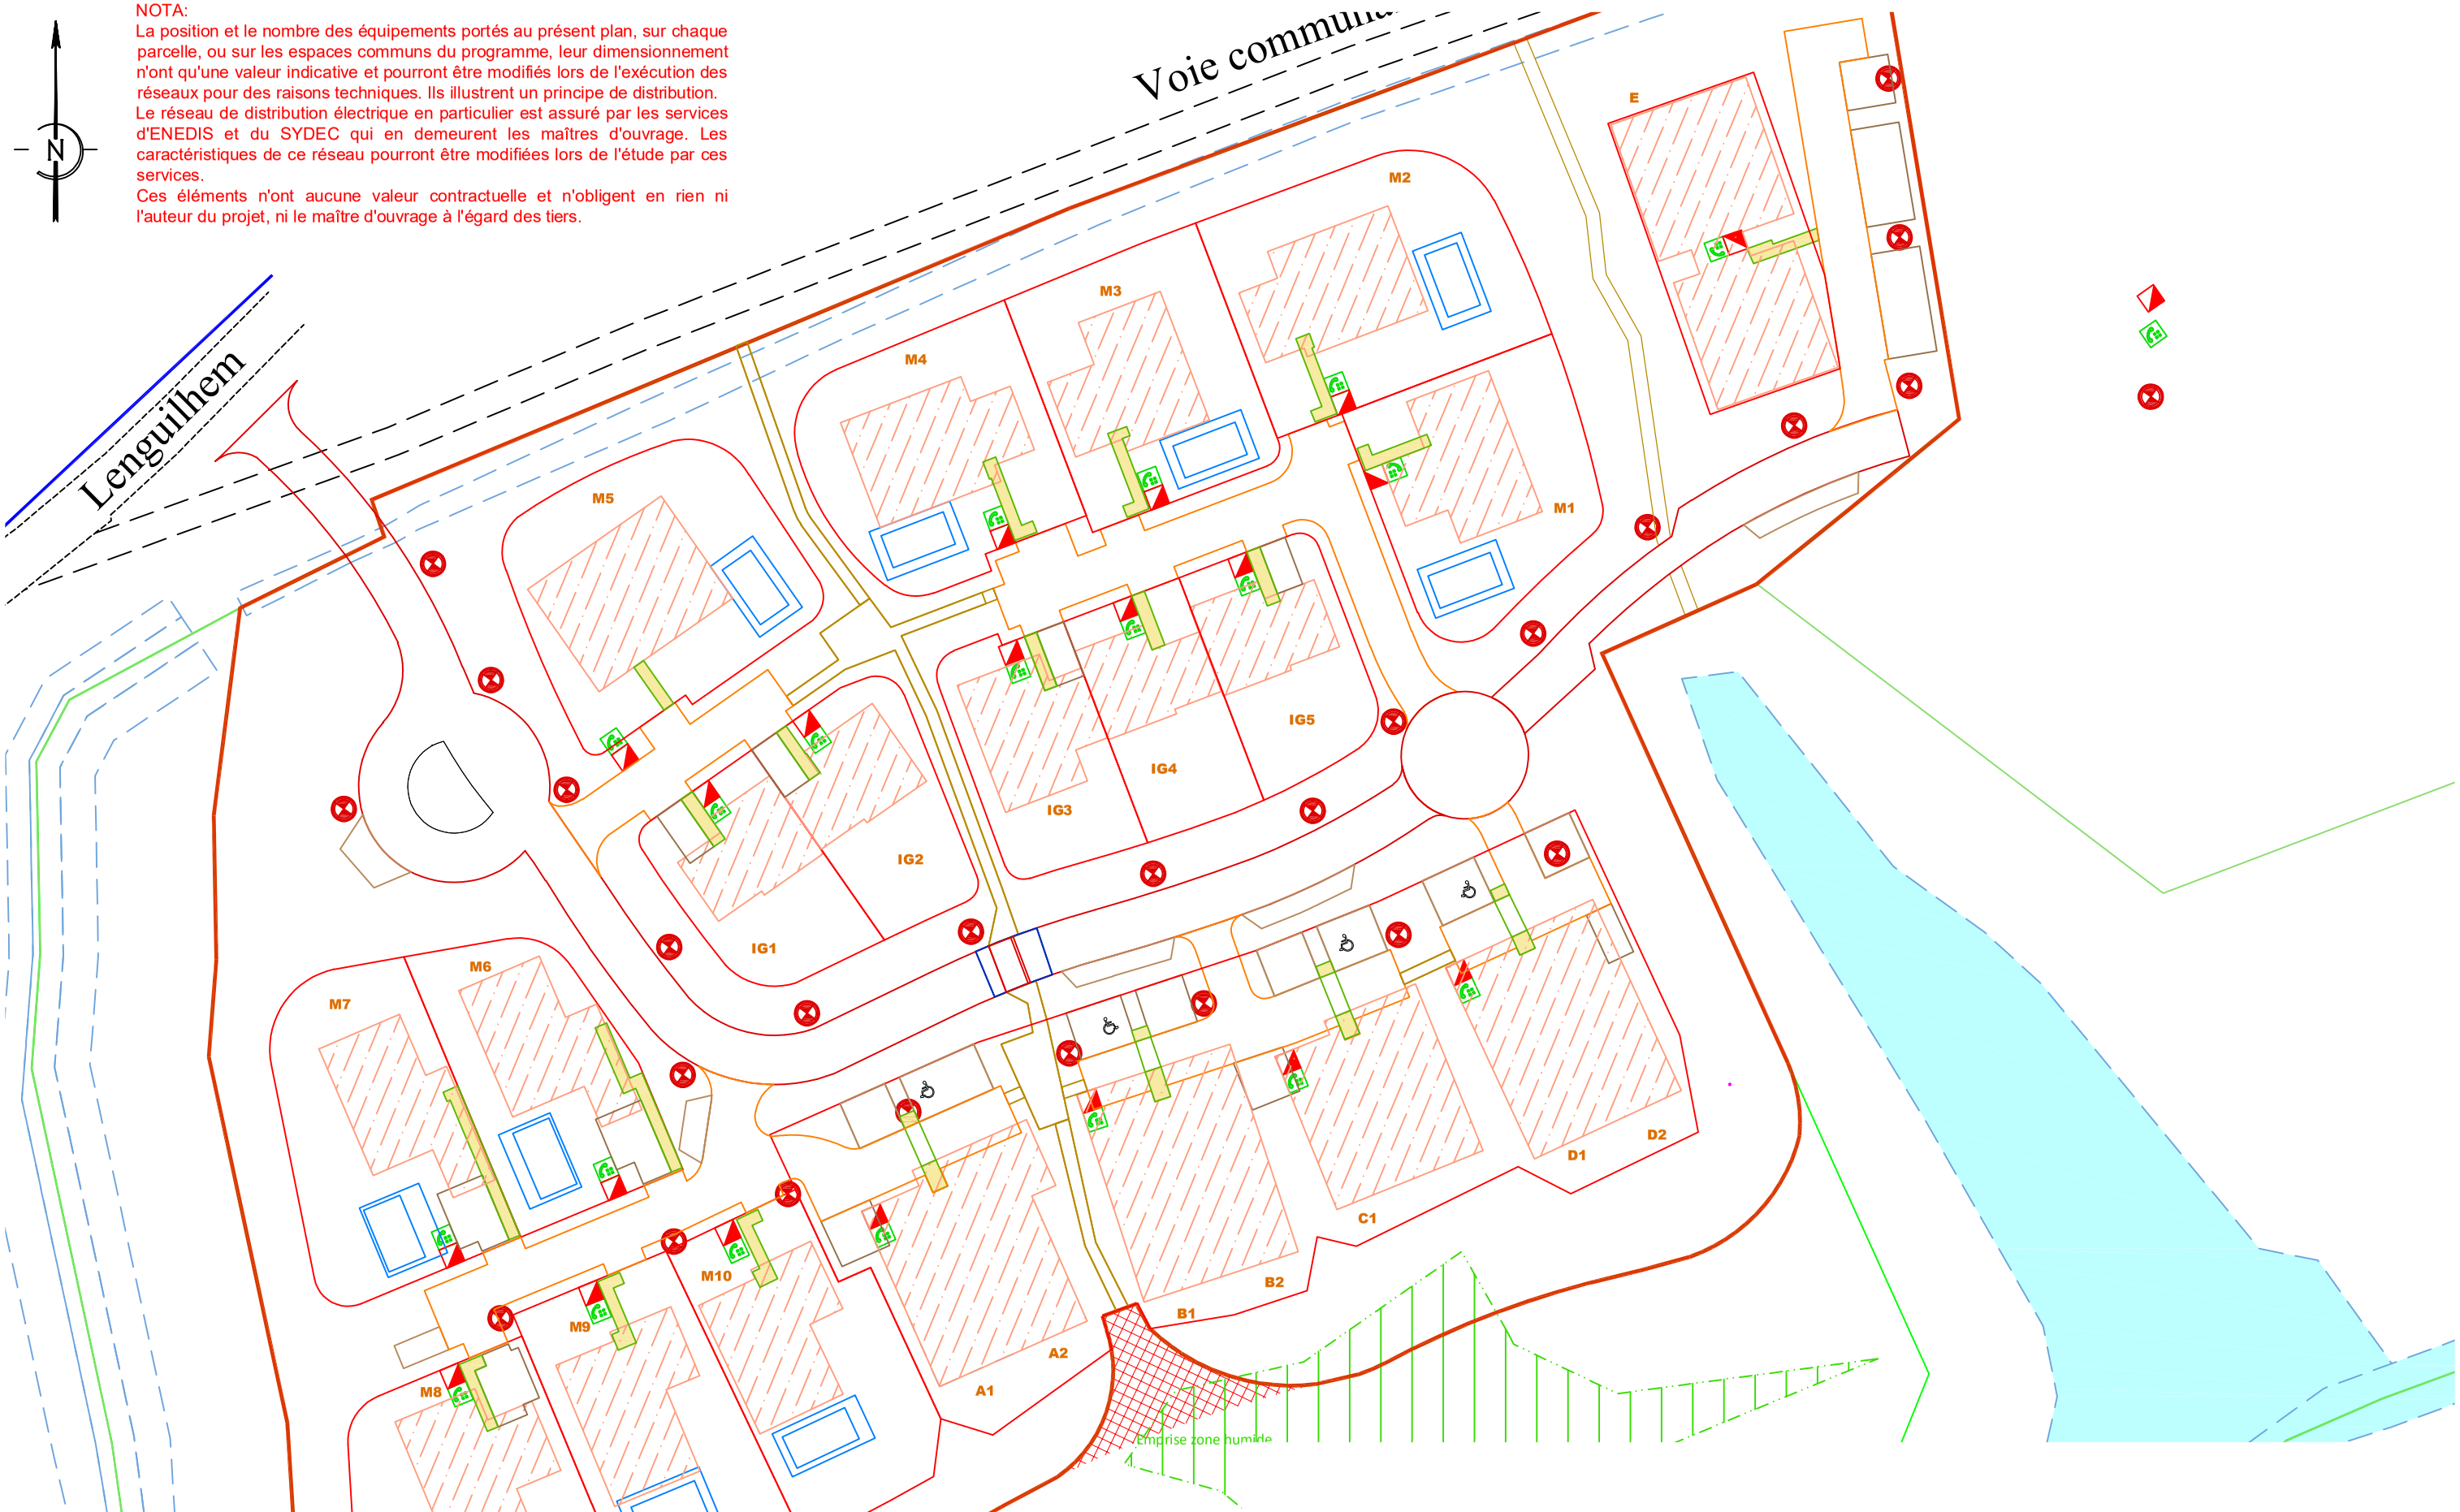

Commune de SEIGNOSSE
NATUR-L - Eco-quartier
PC2-4 - PLAN VRD - RESEAUX SECS - ECLAIRAGE PUBLIC

Echelle: 1/1000
Réf DUNE: 23011
Date: 20 avril 2023

Maître d'ouvrage:
SNC NATUR'L
9 Chemin de Chingaletenea
64500 SAINT JEAN DE LUZ
Représentée par Fabien RIBOTTA

Maître d'oeuvre:
HUBERT ARCHITECTURE
49,bd de Lattre de Tassigny - BP 67 - 40990 Saint-Paul-lès-Dax
Tél: 05.58.74.41.16 - Fax: 05.58.74.53.61 - contact@hubert-architecture.com

B.E.T VRD:
S.A.R.L. DUNE
Géomètres Experts Foncier Associés
BUREAU DE SOUSTONS - 3 rue de Gascogne - 40140 - SOUSTONS
Tél: 05-58-41-51-41 - E-mail: soustons@dune40.com

Modification: