HUBERT ARCHITECTURE
N° O.R.O.A. : S005
49 bis de Lattre de Tassigny
SAINT PAUL LES DAX

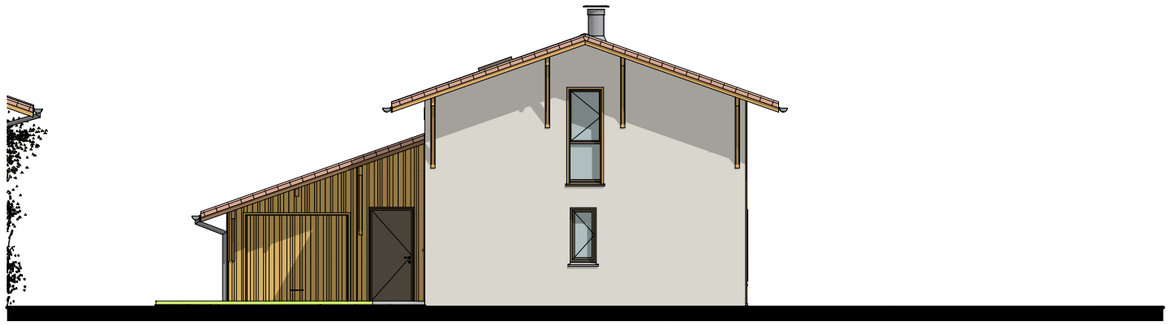

Façade Nord

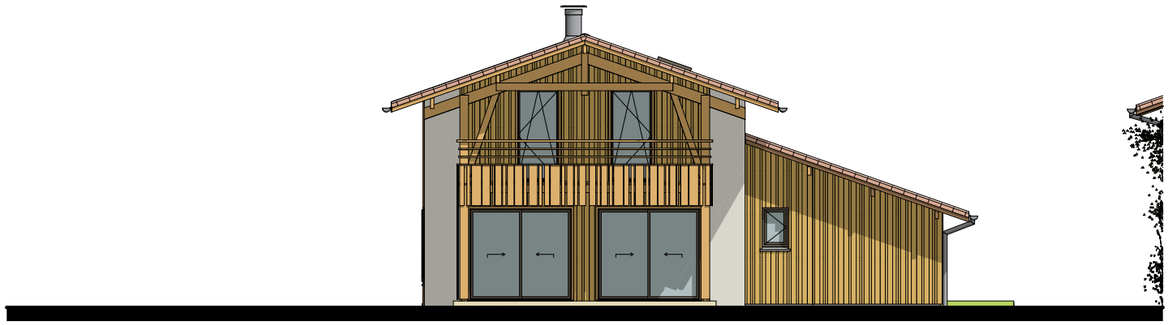

Façade Sud

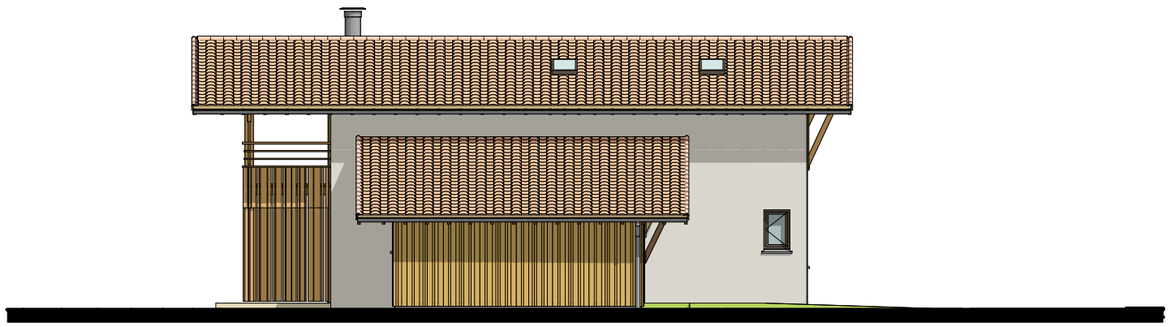

Façade Est

Façade Ouest

LES MATERIAUX ET TEINTES DE FACADES SONT DECRITS SUR PC5 DETAILS DE FACADES

HUBERT-ARCHITECTURE

0 1 5 10m

FACADES M8

échelle 1/200 (format A4) **- échelle 1/100** (format A2)

SNC NATUR ' L 9 chemin de Chingaletenea St Jean de Luz 64500

Projet de quartier résidentiel à Seignosse - PERMIS DE CONSTRUIRE - 02/05/2023

PC5 .13