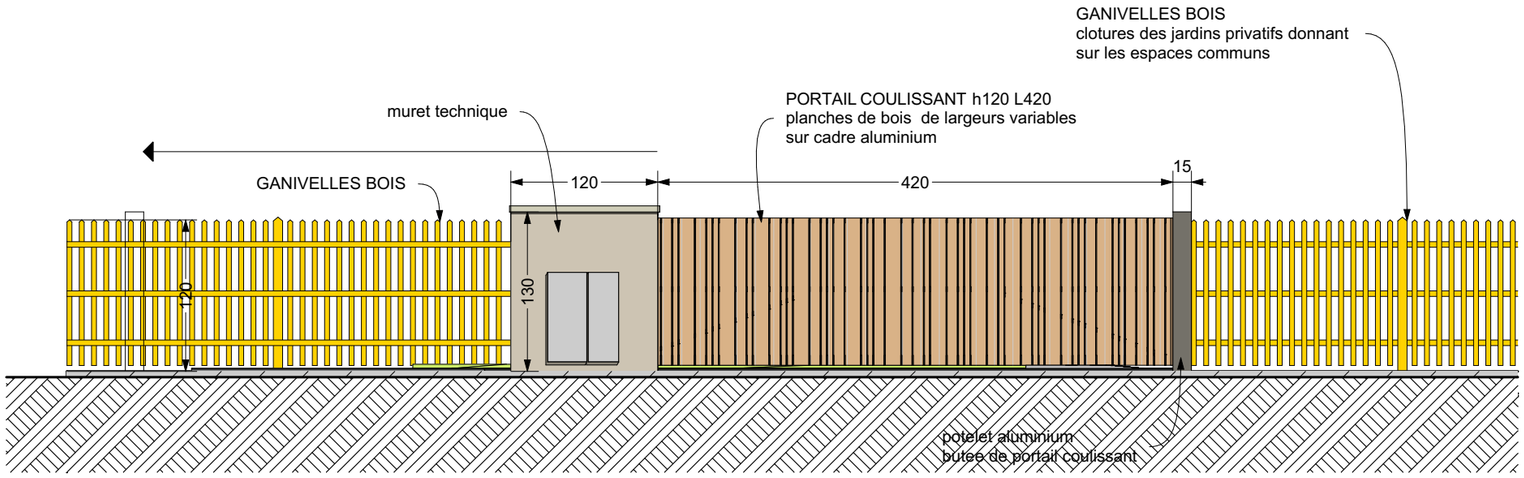

élévation du portail et de la clôture sur espace commun
(maisons M1 à M10)

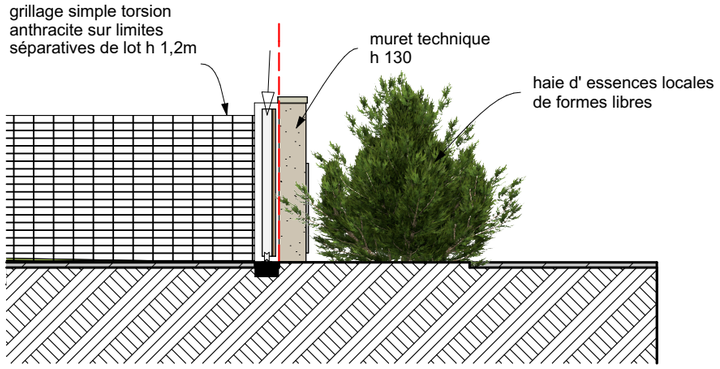

coupe du portail et de la clôture sur espace commun
(maisons M1 à M10)

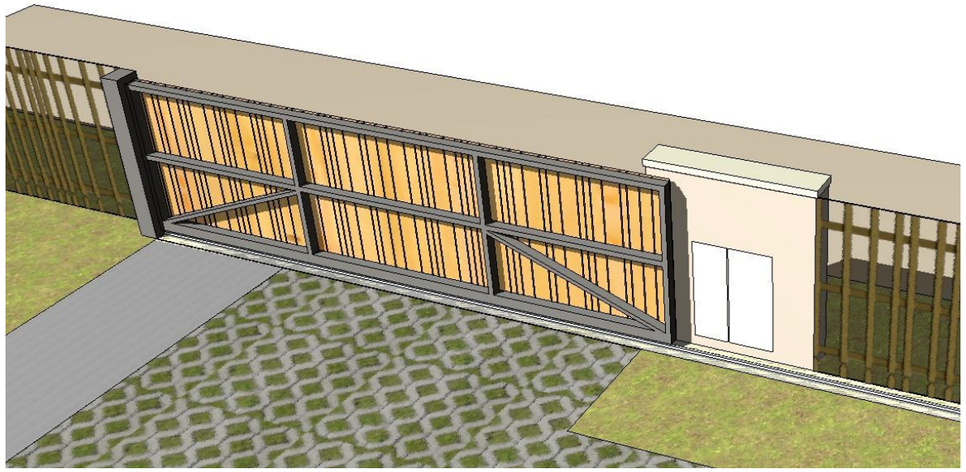

HUBERT ARCHITECTURE
N° O.R.O.A. : S005
49 bis de Lattre de Tassigny
SAINT PAUL LES DAX

LES MATERIAUX ET TEINTES DE FACADES SONT DECRITS SUR PC5 DETAILS DE FACADES

PORTAILS ET CLOTURES
1:50

SNC NATUR ' L 9 chemin de Chingaletenea St Jean de Luz 64500
Projet de quartier résidentiel à Seignosse - PERMIS DE CONSTRUIRE - 02/05/2023

PC5 .21

HUBERT-ARCHITECTURE