



GÉOMÈTRE-EXPERT  
CONSEILLER VALORISER GARANTIR

DÉPARTEMENT DES LANDES

COMMUNE DE SEIGNOSSE

2 avenue des Baines

# PROJET DE DIVISION

Cession de Domaine Public

Envoyé en préfecture le 01/07/2022

Reçu en préfecture le 01/07/2022

ID : 040-214002966-20220627-DEL02270622-DE



Nord indicatif


ECHELLE : 1 / 200

COMMUNE DE SEIGNOSSE  
Domaine Public

Système X, Y rattaché au R.G.F. 93 (CC44)

Classe de précision : I (0 à 5 cm)

MAT	X	Y
111	1343286.39	3175829.64
118	1343294.76	3175825.07
119	1343291.66	3175831.35
130	1343263.80	3175834.04
137	1343293.50	3175815.29
138	1343290.18	3175815.27
139	1343284.73	3175826.23

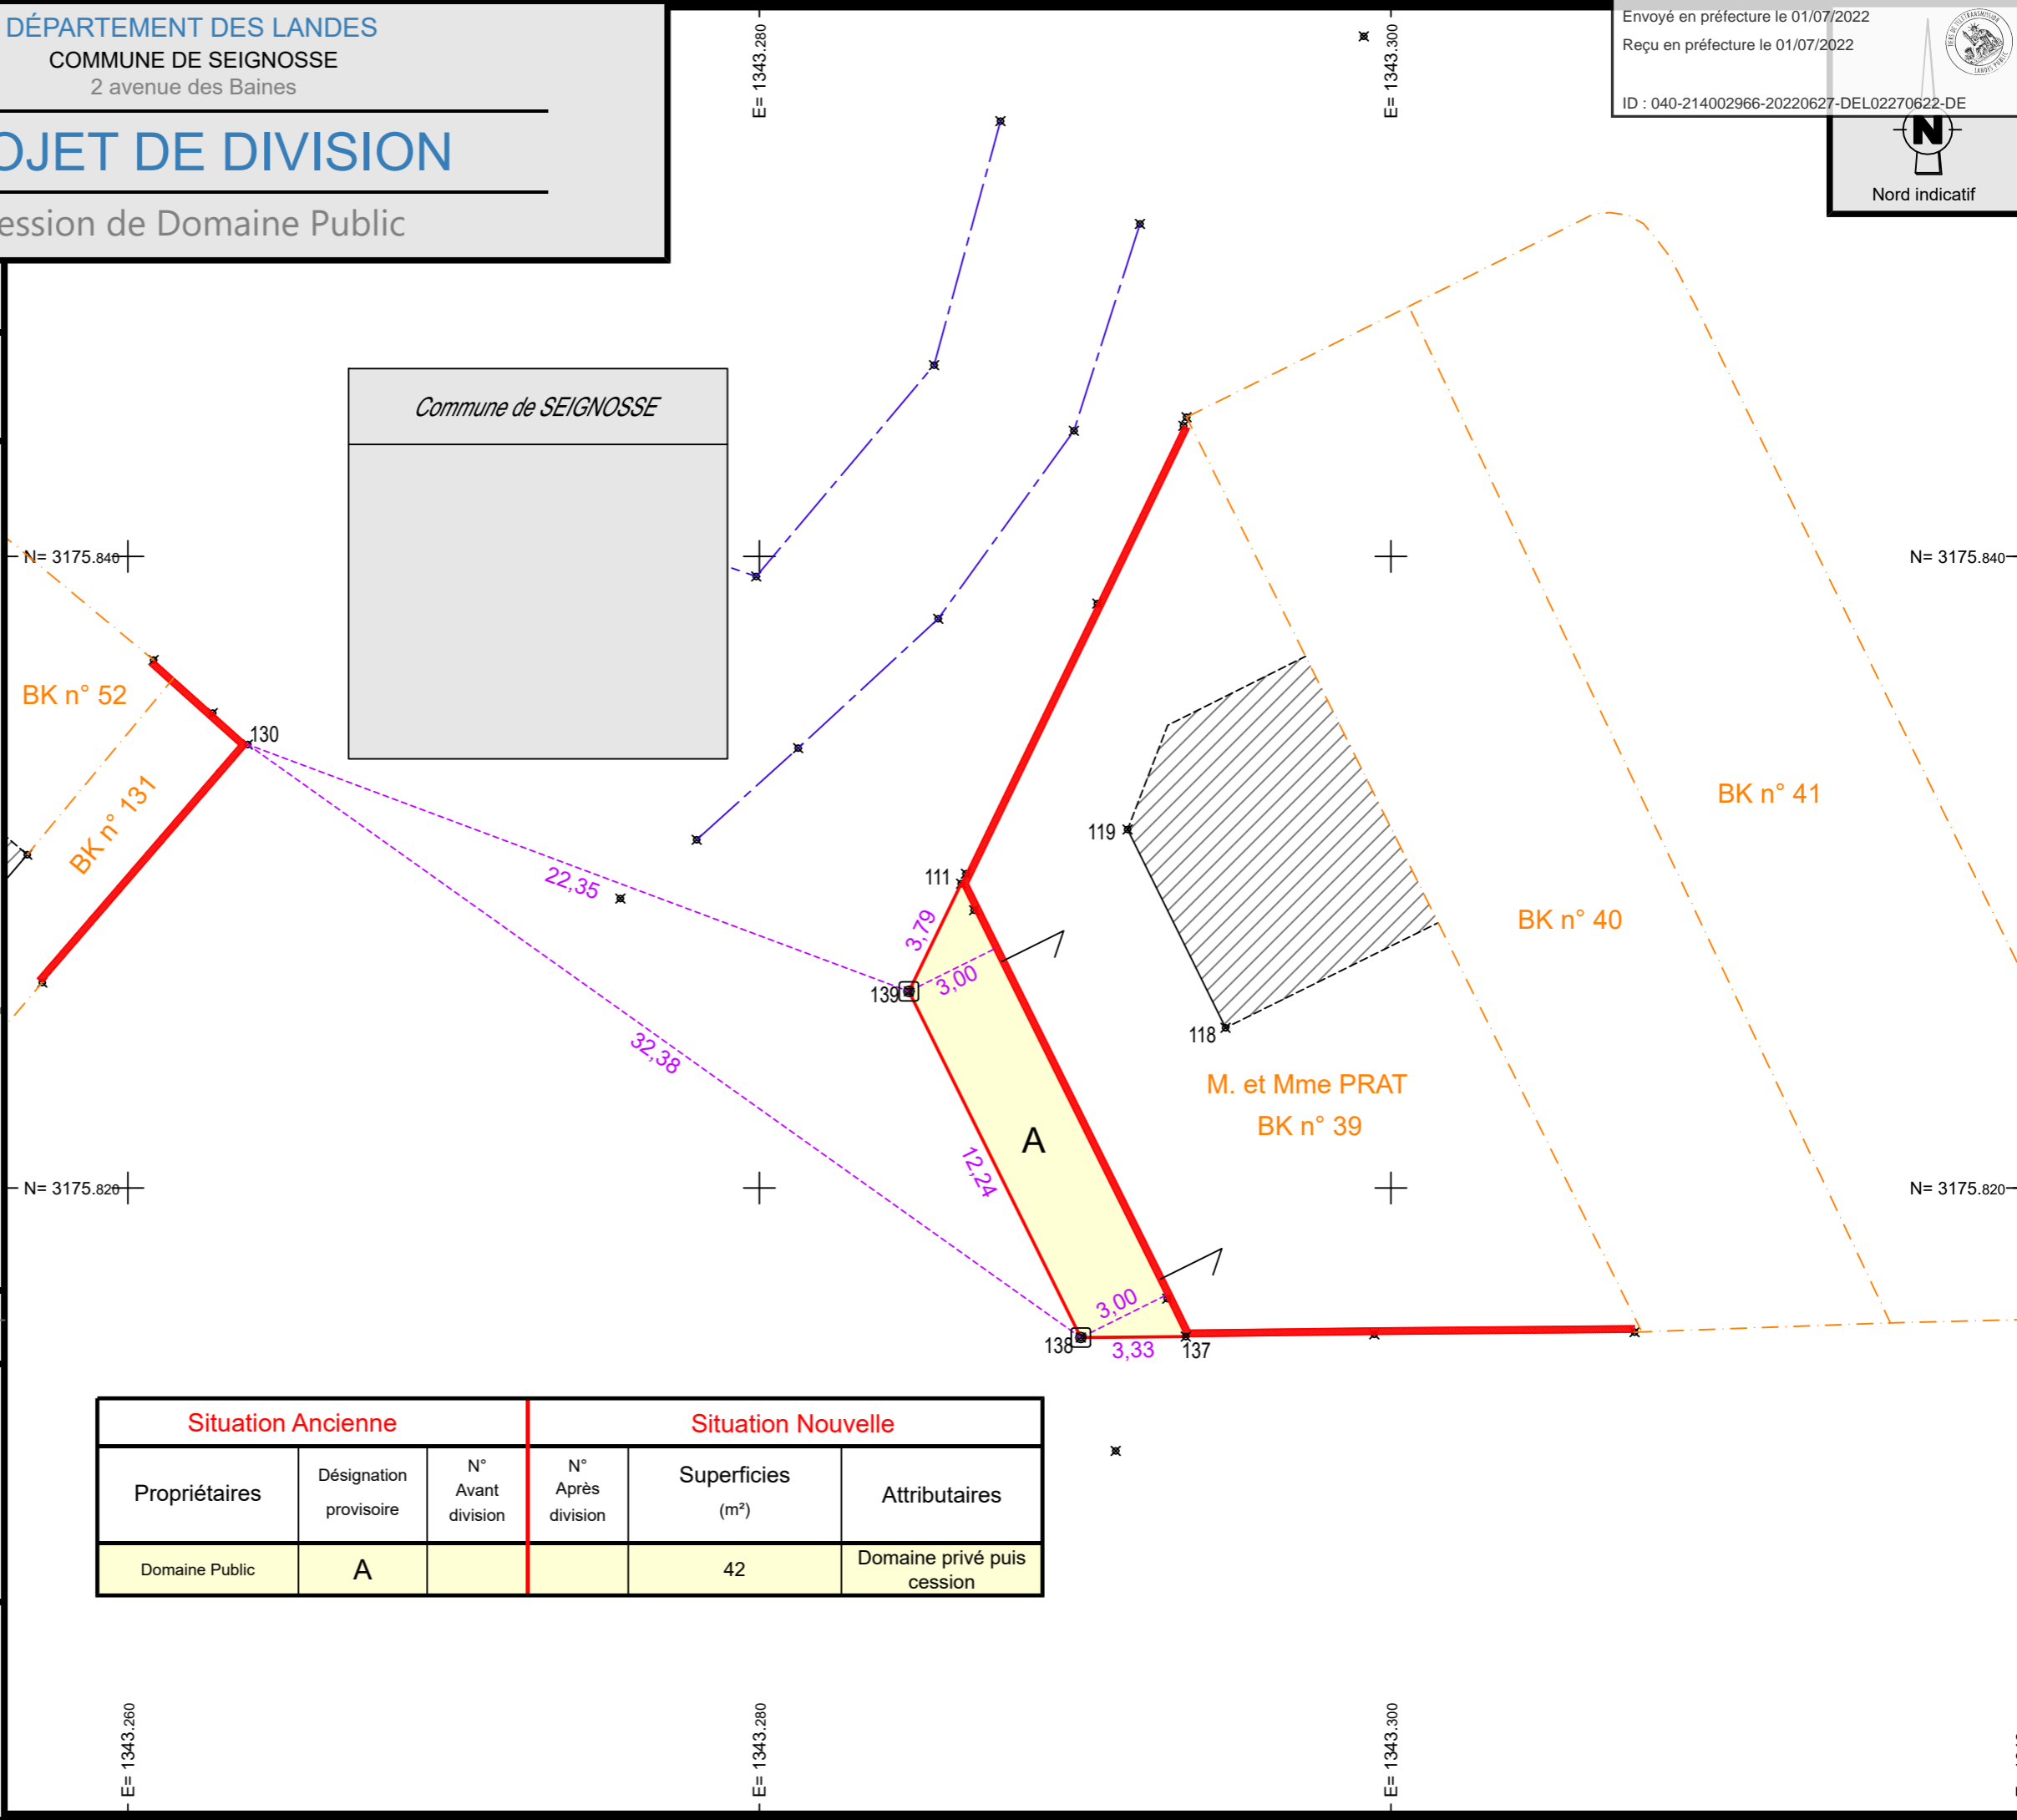

### LÉGENDE

⊗ : borne OGE

--- : application cadastrale (sans garantie juridique)

- - - 34.82 : cotes de rattachement

→ : signe d'appartenance mur privatif

— : nouvelle limite créée

Date :	Version :	Numéro dossier :
27/04/2022	1	2022-018

Visa du Géomètre-Expert :  
Alexandre CARNEJAC (n°06378)

Situation Ancienne			Situation Nouvelle		
Propriétaires	Désignation provisoire	N° Avant division	N° Après division	Superficies (m²)	Attributaires
Domaine Public	A			42	Domaine privé puis cession



GÉOMÈTRES-EXPERTS  
AC GEOPYRÉNÉES

Alexandre CARNEJAC, Géomètre-Expert

4 rue d'Isaby - 65420 IBOS

Tel : 06.46.18.61.85 -- Mail : contact@geopyrenees.fr

Site internet : www.geopyrenees.fr