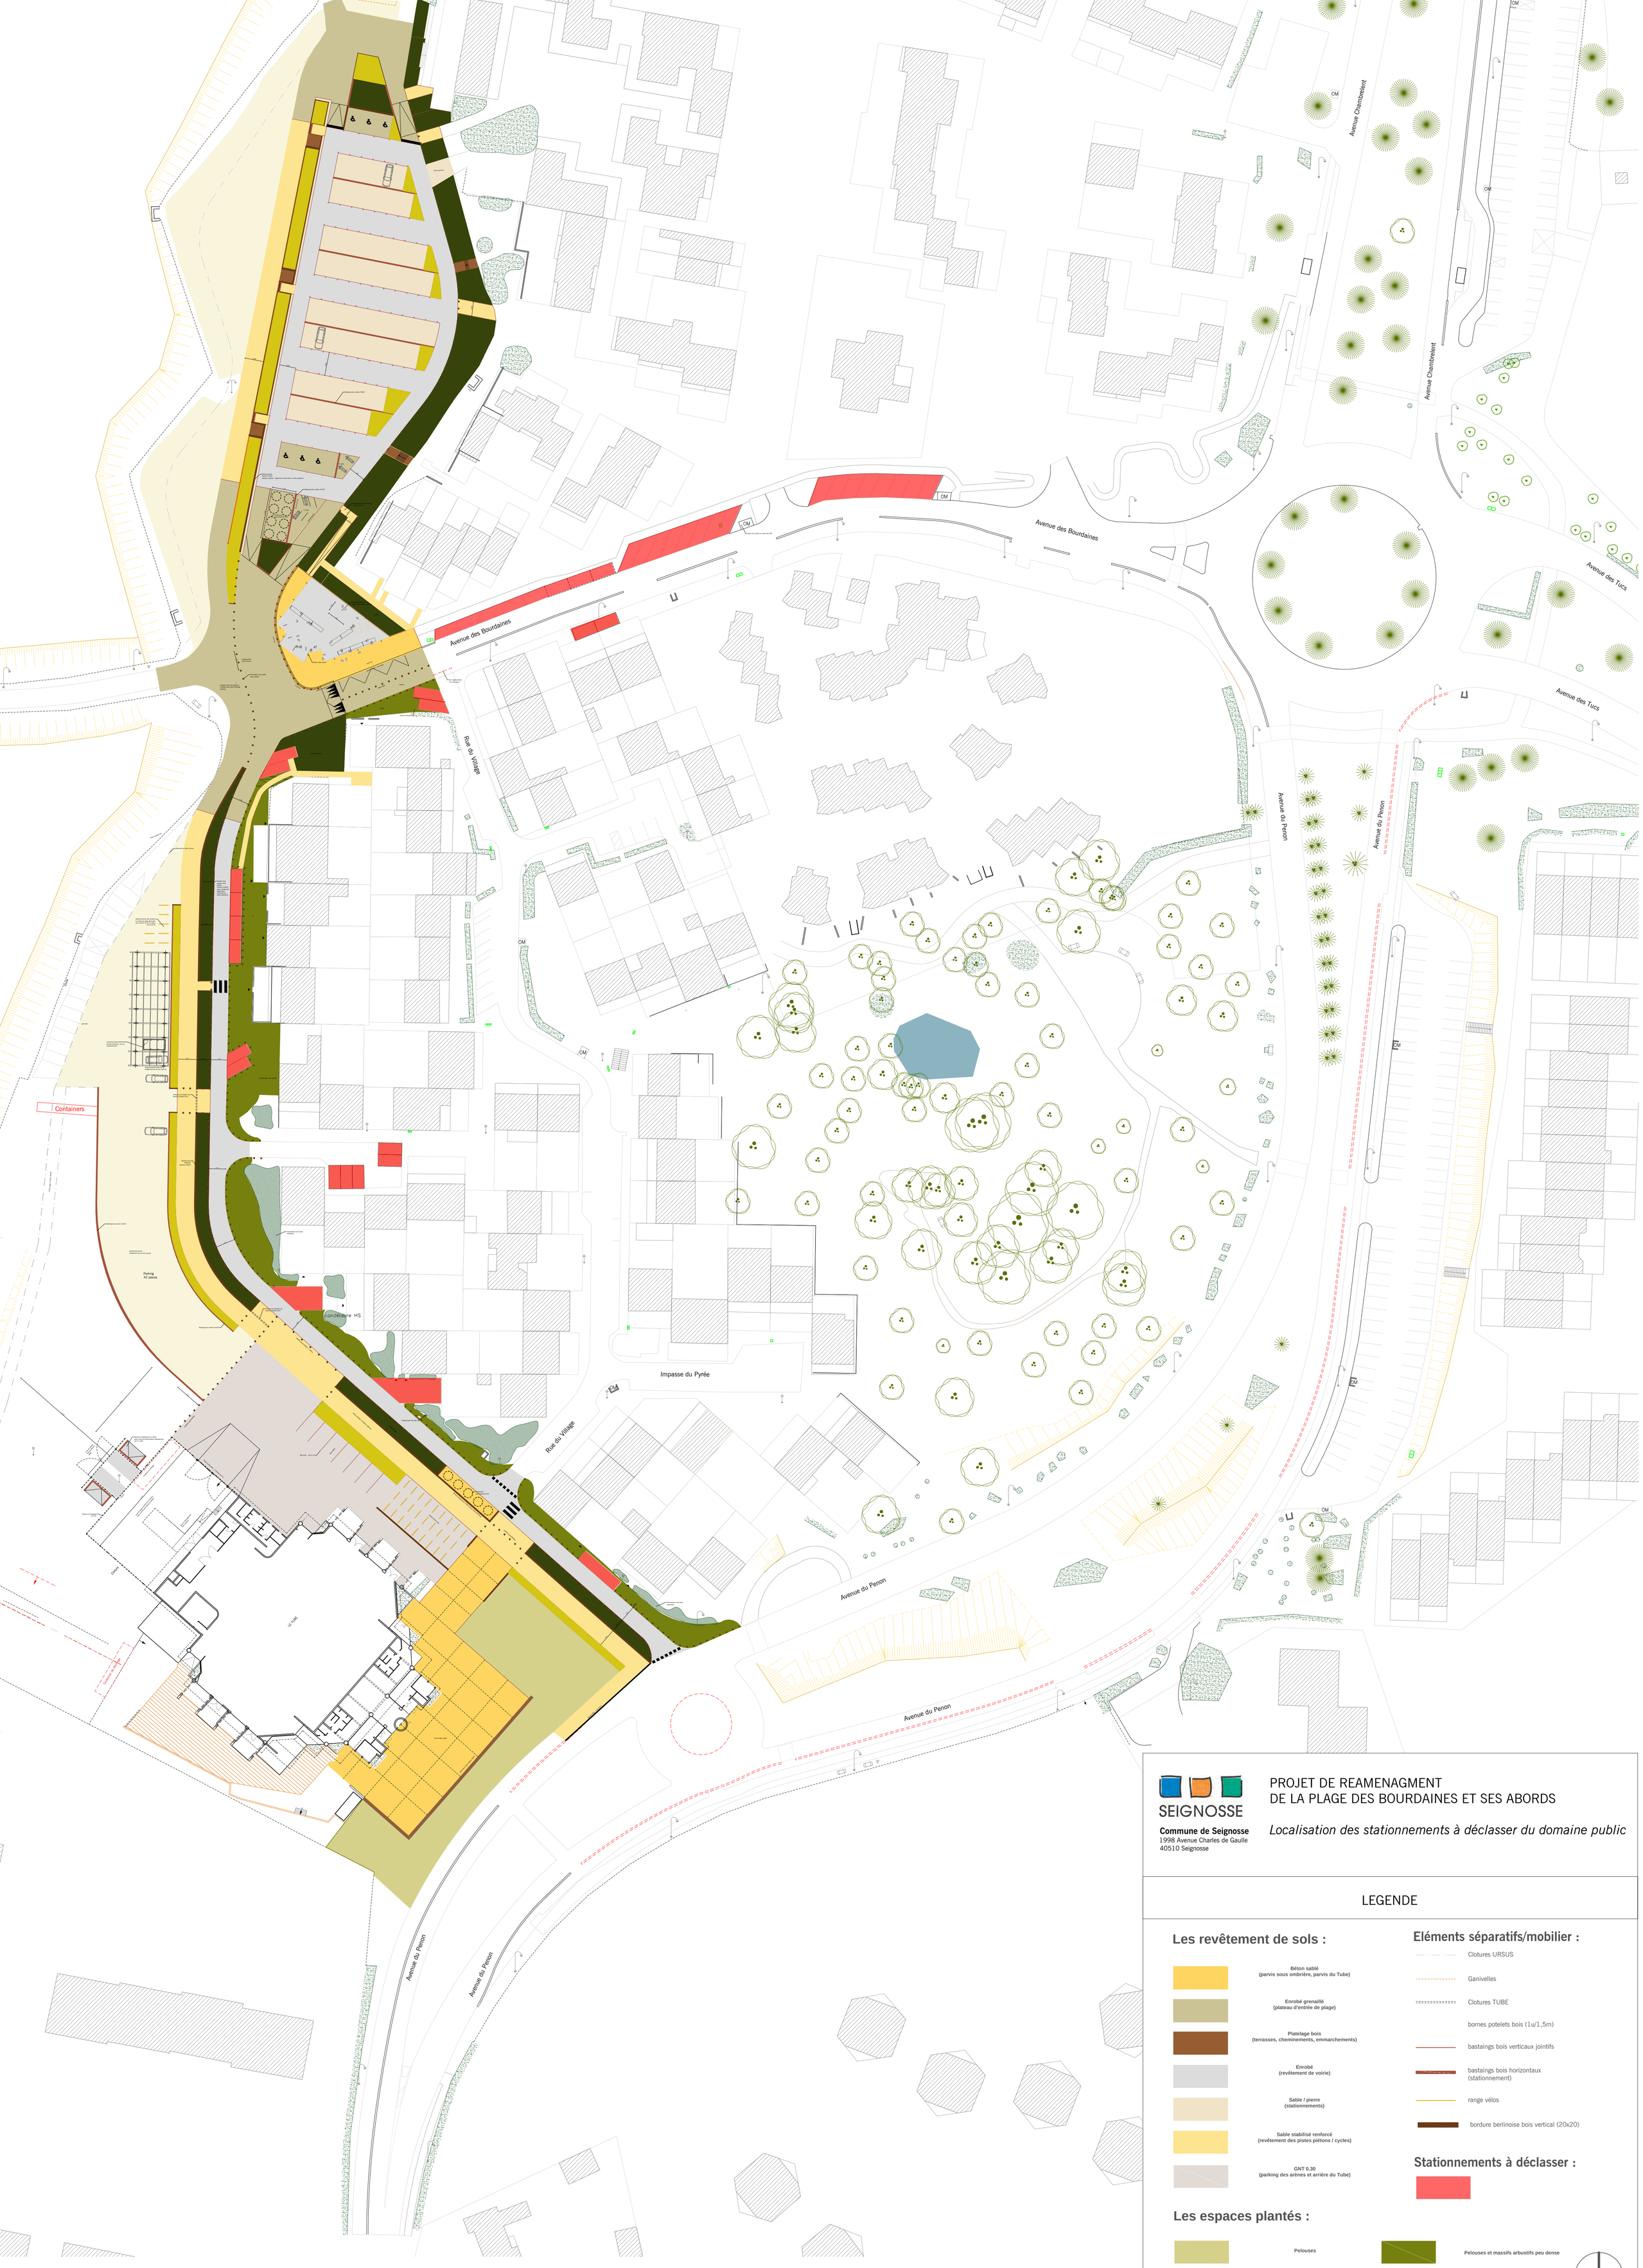

SEIGNOSSE

Commune de Seignosse
1998 Avenue Charles de Gaulle
40510 Seignosse

PROJET DE REAMENAGMENT
DE LA PLAGE DES BOURDAINES ET SES ABORDS

Localisation des stationnements à déclasser du domaine public

LEGENDE

Les revêtement de sols :

- Béton sablé (parvis sous ombrière, parvis du Tube)
- Enrobé grenaillé (plateau d'entrée de plage)
- Platelage bois (terrasses, cheminements, emmarchements)
- Enrobé (revêtement de voirie)
- Sable / pierre (stationnements)
- Sable stabilisé renforcé (revêtement des pistes piétons / cycles)
- GNT 0.30 (parking des arènes et arrière du Tube)

Eléments séparatifs/mobilier :

- Clotures URSUS
- Ganivelles
- Clotures TUBE
- bornes potelets bois (1u/1,5m)
- bastaings bois verticaux jointifs
- bastaings bois horizontaux (stationnement)
- range vélos
- bordure berlinoise bois vertical (20x20)

Stationnements à déclasser :

Les espaces plantés :

- Pelouses
- Bandes plantées herbacés et graminés
- Pelouses et massifs arbustifs peu dense
- Noues plantées - massifs arbustifs denses